


## Nem hiteles térképmásolat - Teljes másolat

2021.09.13 12:47:25

Helyrajzi szám: NAGYNYÁRÁD belterület 234/1

Megrendelés szám: 1570426/6/2021

Méretarány: 1 : 1000

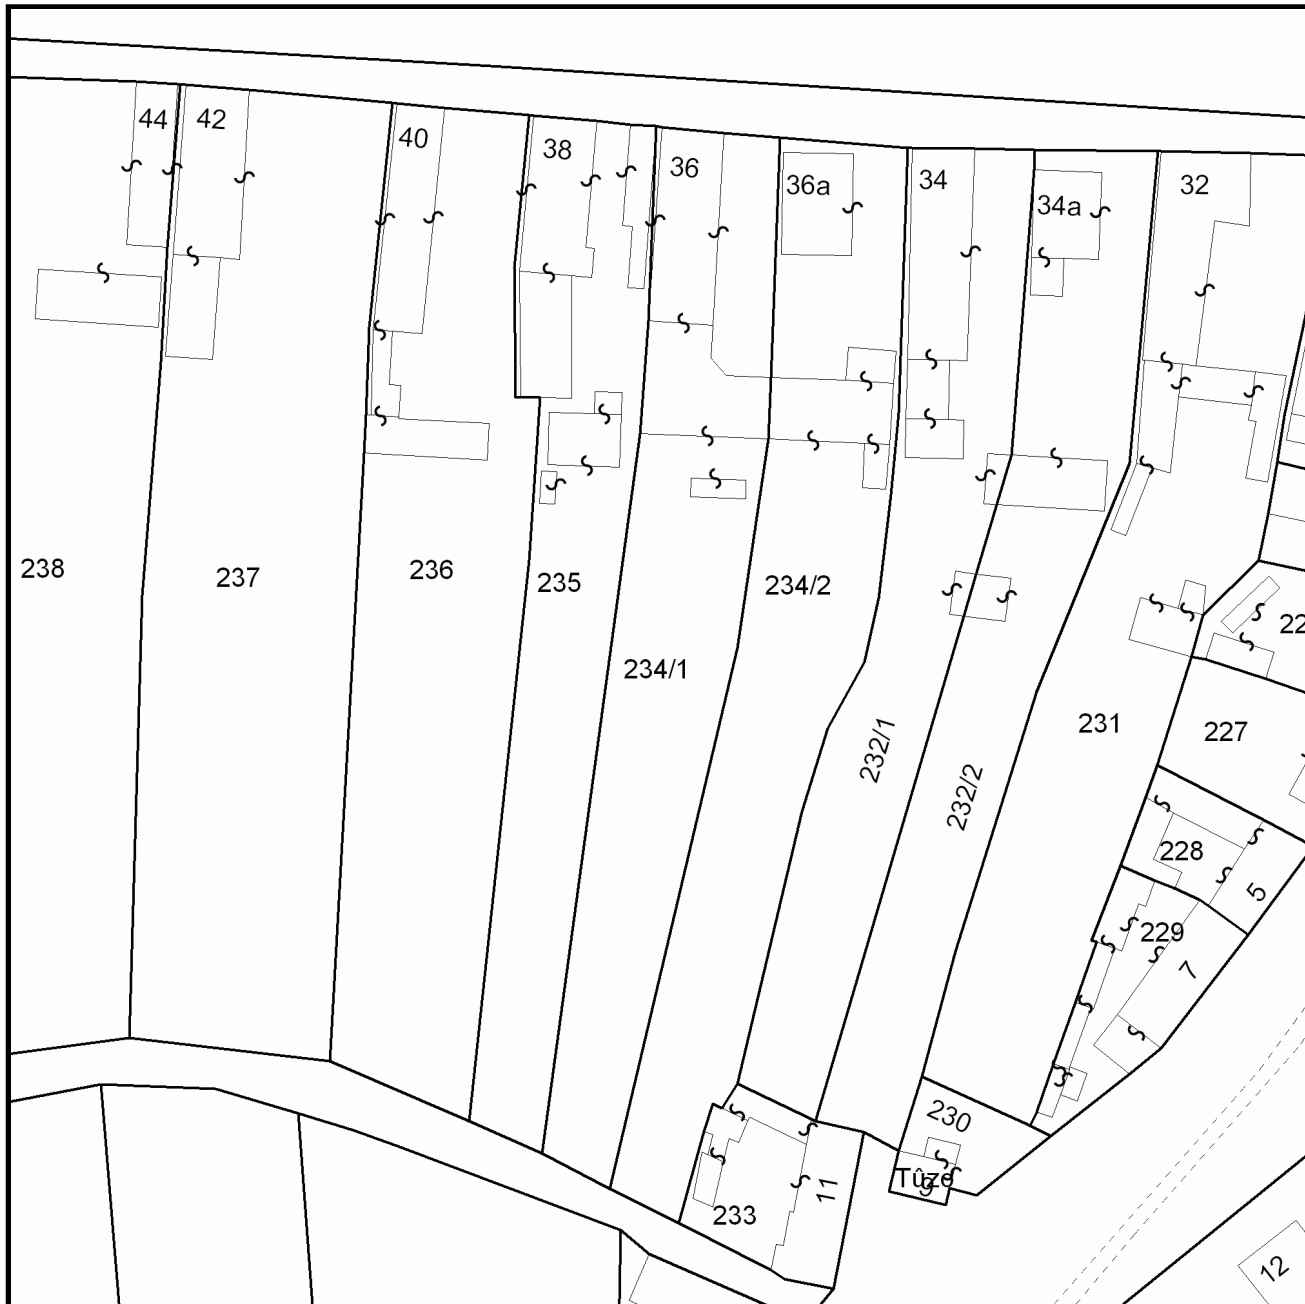

A térképmásolat méretek levételére nem használható!